



Генеральный план. 1 : 500

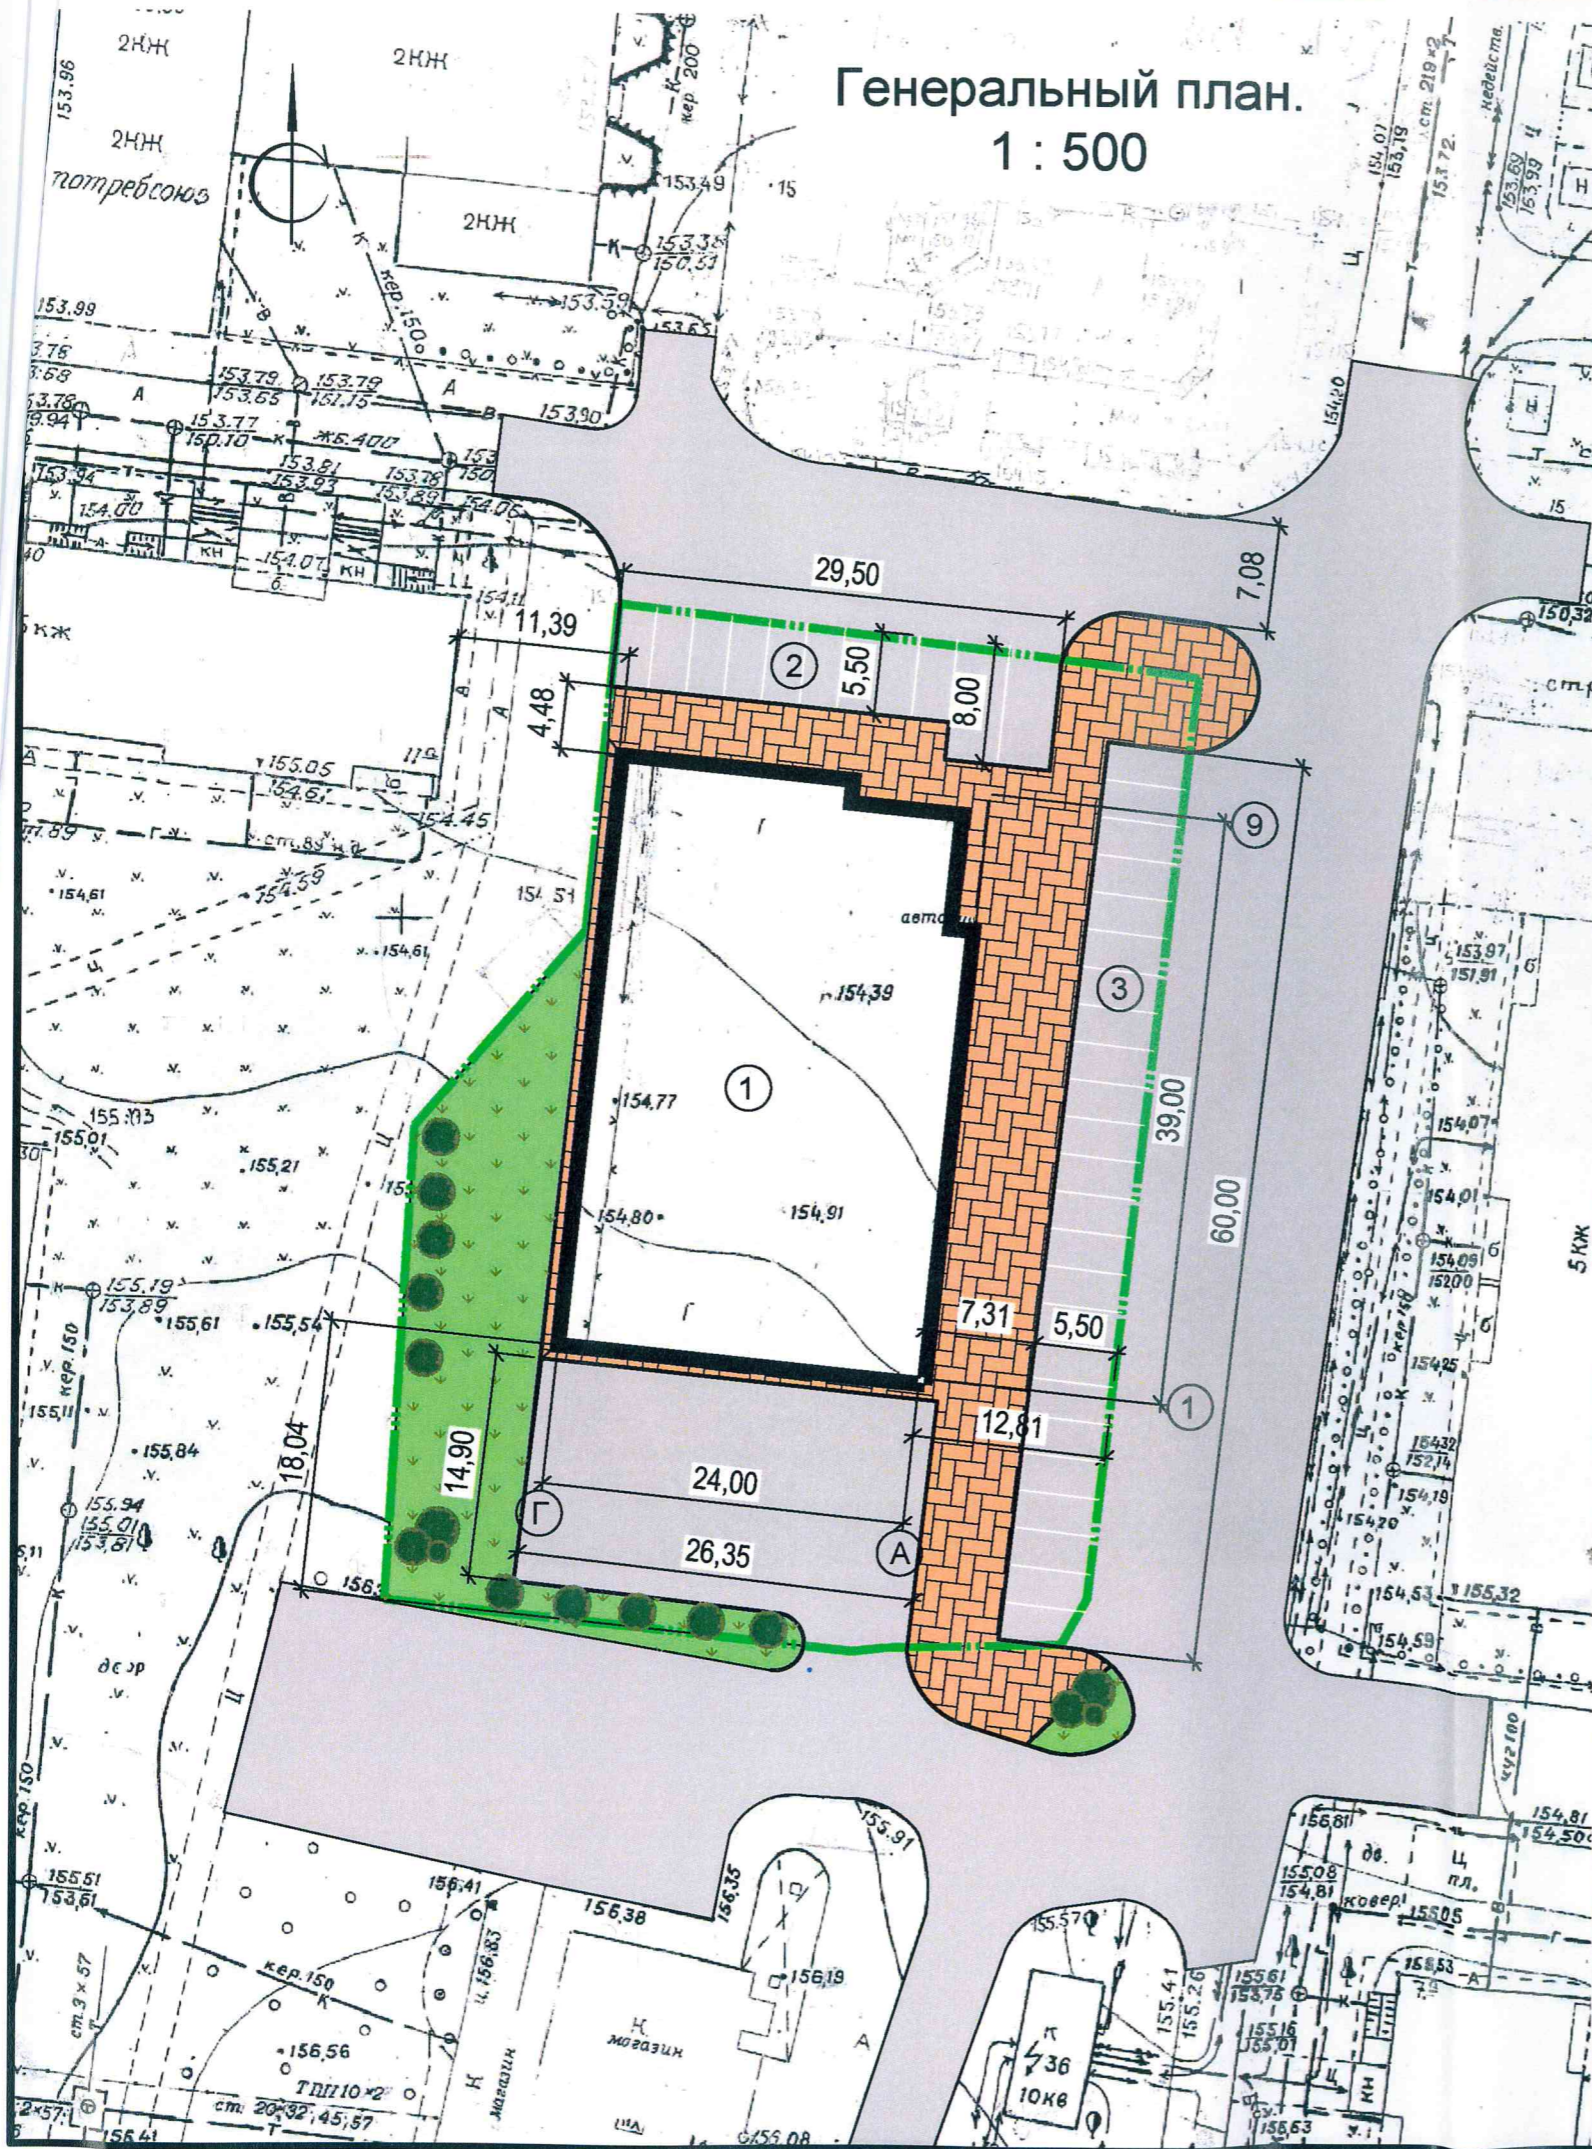

Ситуационная схема

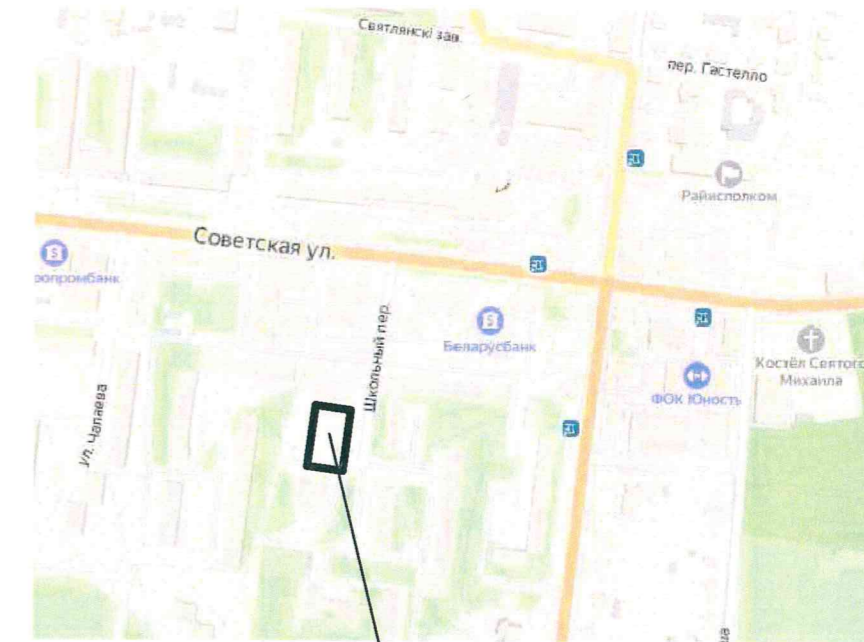

проектируемый объект

Ведомость зданий и сооружений

N на плане	наименование	этажность	Количество		Площадь, м2				строительный объем, м3	
			зданий	квартир	застройки		общая		здания	всего
					здания	всего	здания	всего		
1	Торговый объект с объектом по оказанию транспортных услуг	1	1	-	945,0	-	923,0	-	5534,0	-

Ведомость площадок

Поз.	Обозначение	Наименование	Кол.	Примечание
2		Парковка для л/автомобилей на 11 мест	1	
3		Парковка для л/автомобилей на 24 места	1	

--- Граница земельного участка

Объект № 5/20-ГП							
Торговый объект с объектом по оказанию транспортных услуг по пер. Школьный, 8а в г. Сморгонь							
ИЗМ	кол	лист	N док	подп.	дата		
ГАП		Лихота			06.20		
Разработал		Лихота			06.20		
					стадия	лист	листо
					ПП	3	
Н.контр. Лихота					06.20	Генеральный план . М 1 : 500	
					ИП Лихота В.А.		